



Bestuhlungsplan der Räume:

EG - RAUM MICHAEL / RAUM WOLFGANG

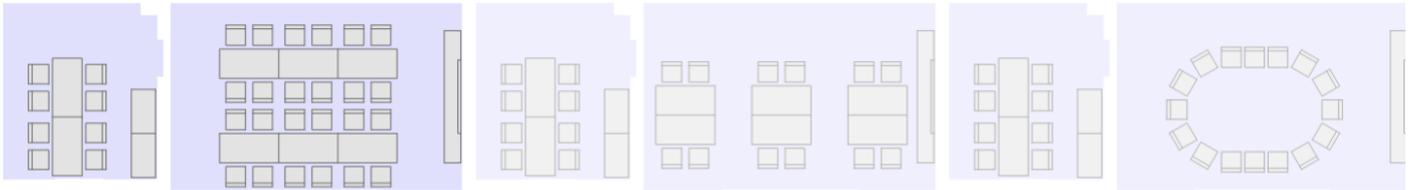

Weitere Varianten:

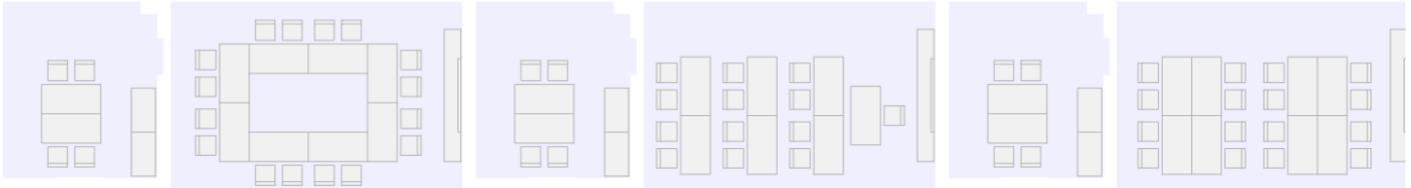

Nutzfläche: 60 m² (20 m² + 40 m²)

Bestuhlung: bis zu 8 + 24 Personen

Raum Michael

- Blockbestuhlung: bis zu 8 Personen

Raum Wolfgang


- Blockbestuhlung: bis zu 24 Personen

- Stuhlkreis: 16 Personen


- Karree-Form: 16 Personen

- Parlamentarische Bestuhlung: 13 Personen

OG - RAUM HEMMA

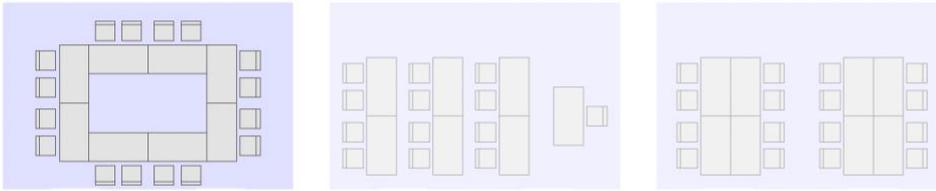

Weitere Varianten:

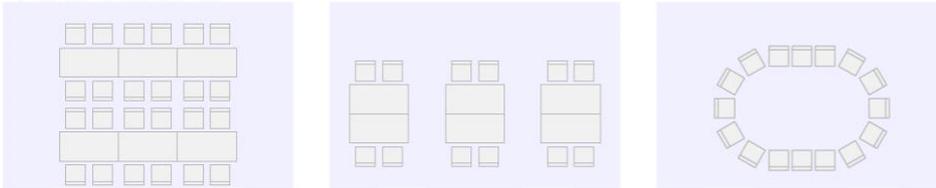


Nutzfläche: 40 m²

Bestuhlung: bis zu 24 Personen

- Karree-Form: 16 Personen
- Parlamentarische Bestuhlung: 13 Personen
- Blockbestuhlung: bis zu 24 Personen
- Stuhlkreis: 16 Personen

OG - RAUM MAGDALENA




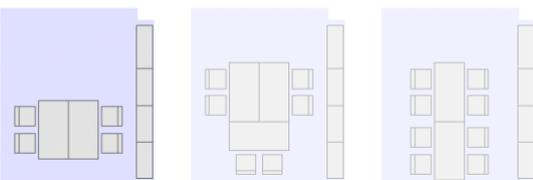


Nutzfläche: 20 m²

Bestuhlung: bis zu 8 Personen

- Blockbestuhlung: bis zu 8 Personen


DG - EMMERAM SAAL

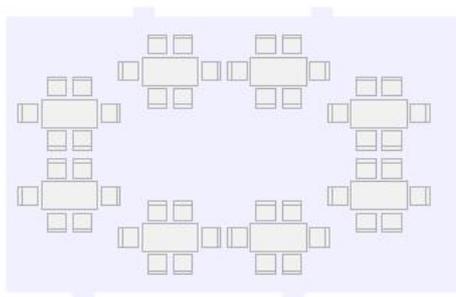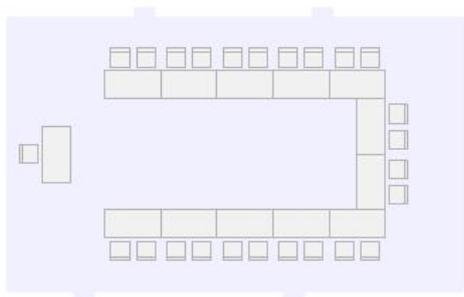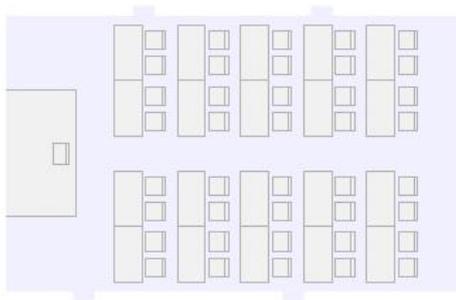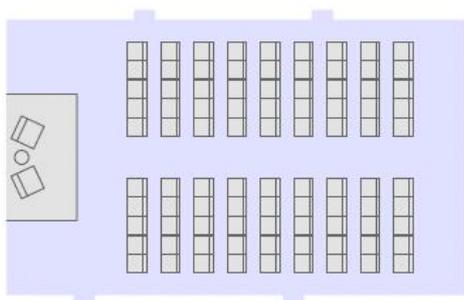




Nutzfläche: 100 m²

Bestuhlung: bis zu 90 Personen

- Stuhlreihen: bis zu 90 Personen
- Parlamentarische Bestuhlung: 40 Personen
- U-Form: 25 Personen
- Blockbestuhlung: 48 Personen

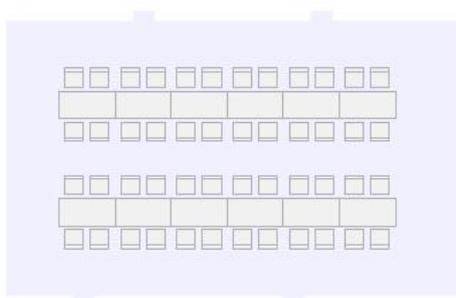

DG - FOYER

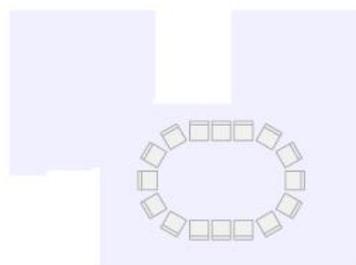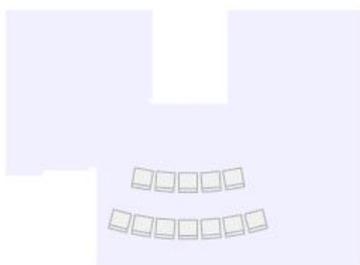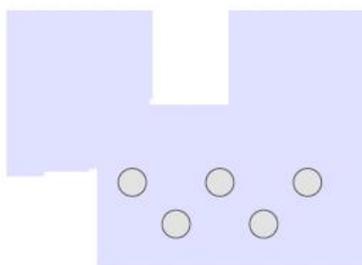

Nutzfläche: 55 m²

Bestuhlung: bis zu 20 Personen

- Stehtische: bis zu 20 Personen
- Parlamentarische Bestuhlung: 12 Personen
- Stuhlkreis: 16 Personen