
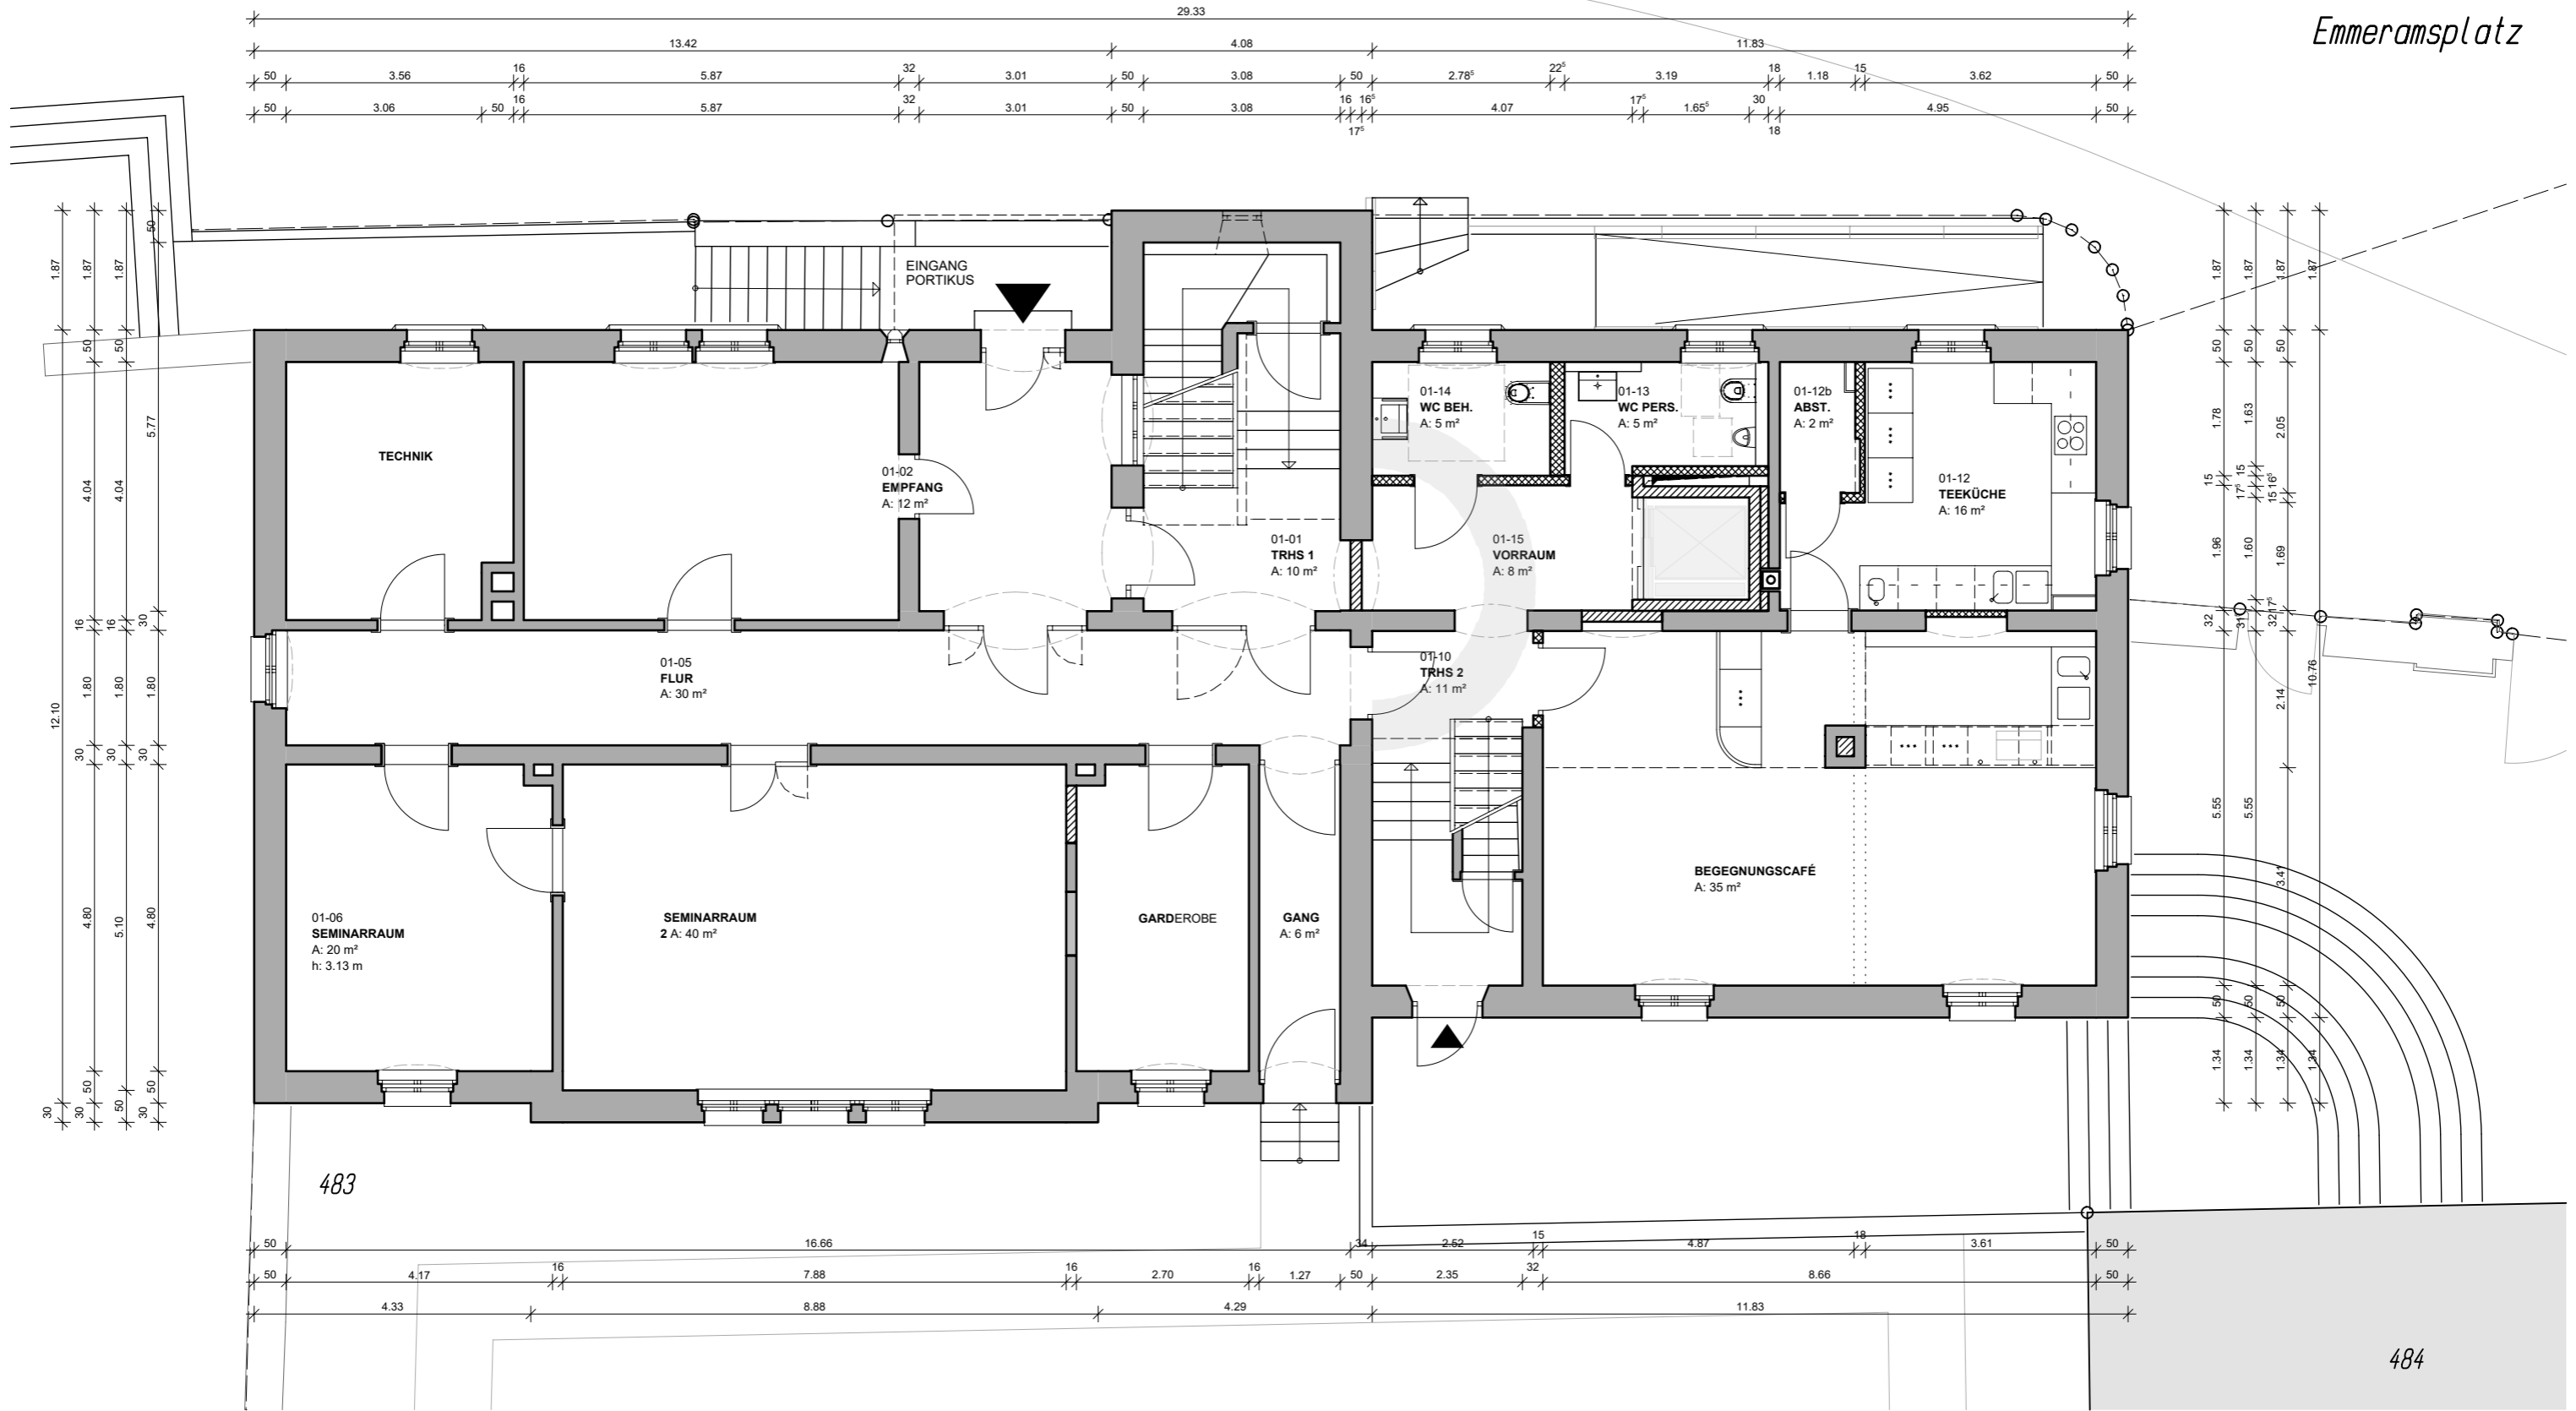


UNTERGESCHOSS

PROJEKT
EMMERAMFORUM REGENSBURG
UNTERGESCHOSS
 M 1:100

PLANUNG
 planschmid-Architekten
 Ortnergasse 6
 93047 Regensburg










ERDGESCHOSS

PROJEKT
EMMERAMFORUM REGENSBURG
ERDGESCHOSS
 M 1:100

PLANUNG
 planschmid-Architekten
 Ortnergasse 6
 93047 Regensburg



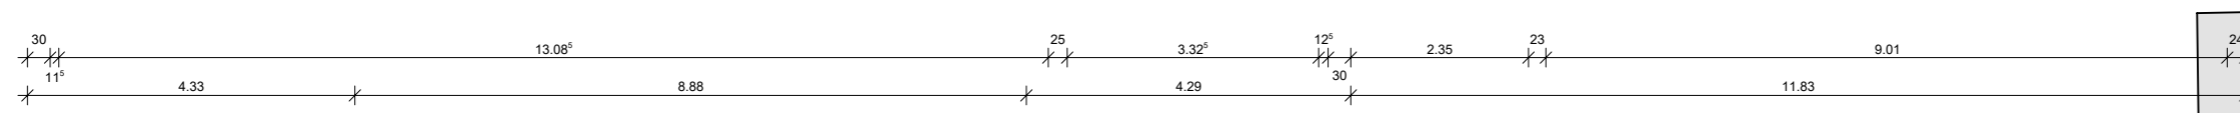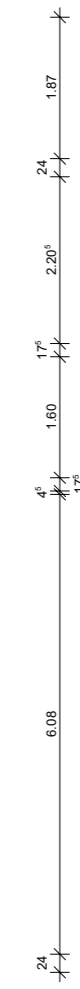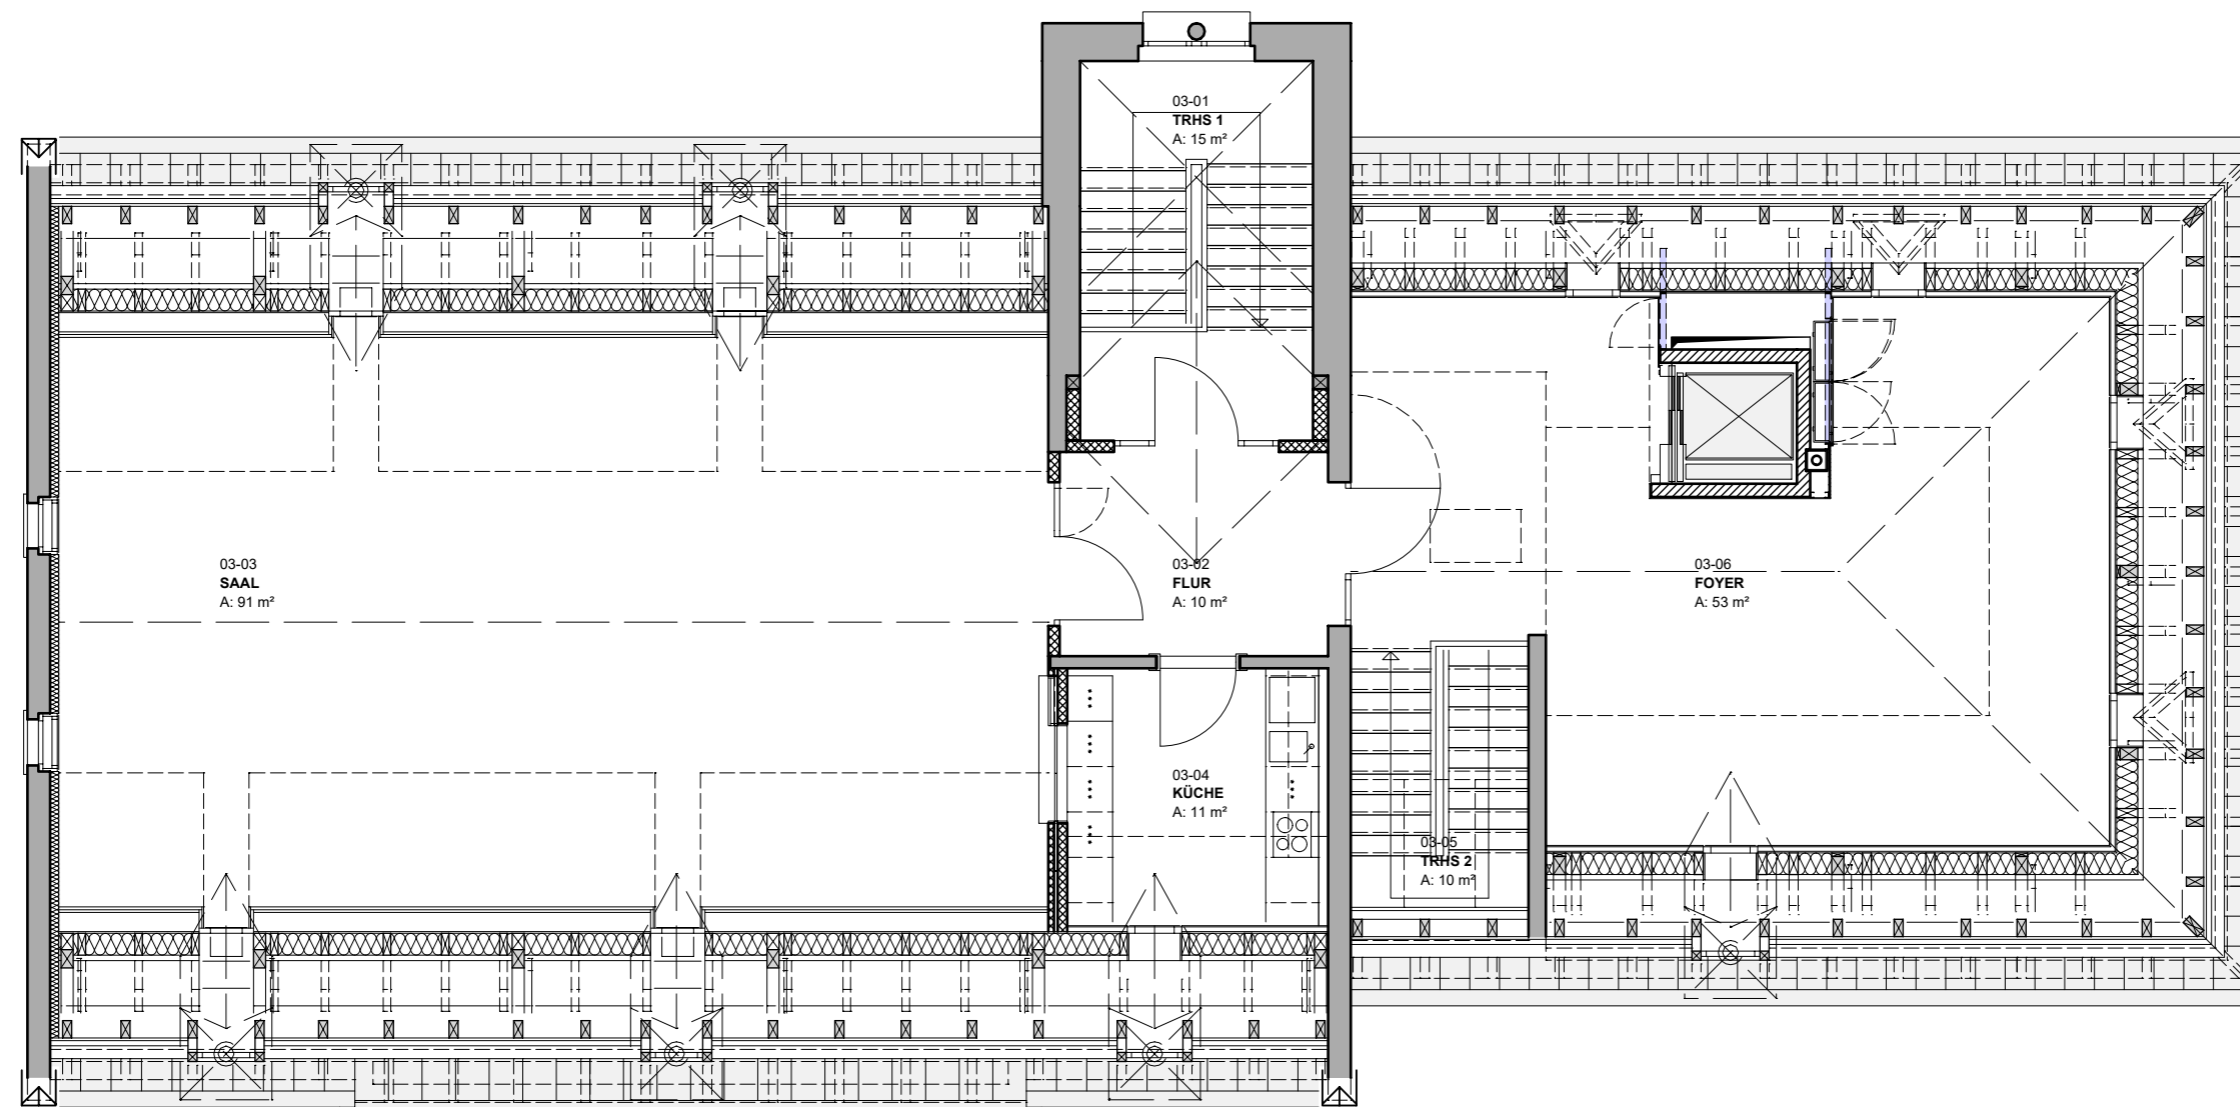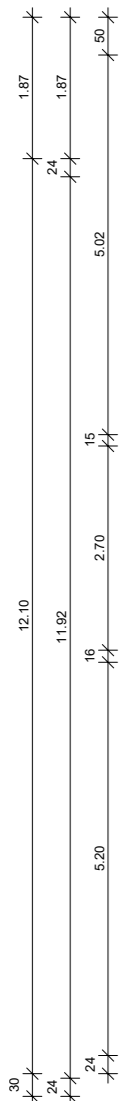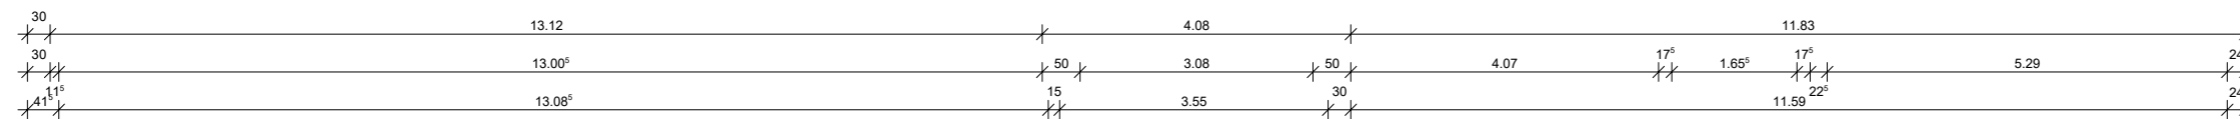

DACHGESCHOSS

PROJEKT
EMMERAMFORUM REGENSBURG
DACHGESCHOSS
 M 1:100

PLANUNG
 planschmid-Architekten
 Ortnergasse 6
 93047 Regensburg

